


SIM TARNOWSKIE GÓRY

FS PROJEKT




BUDYNEK NR 3
WIDOK OD STRONY WEJŚCIA

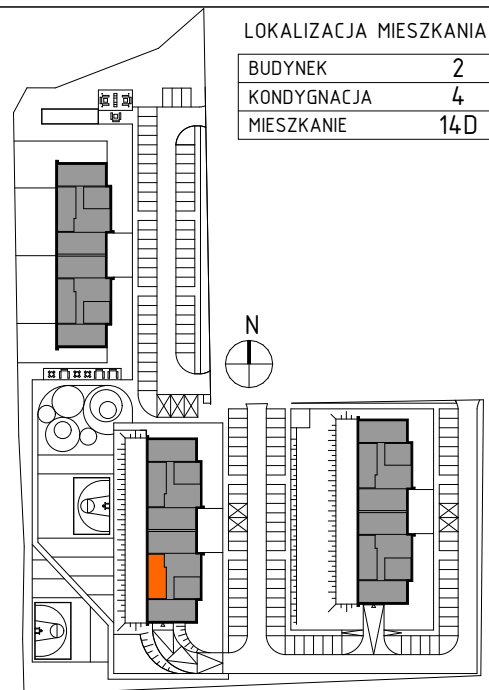

OSIEDLE MIESZKANIOWE
ZAGOSPODAROWANIE TERENU SKALA 1:2000



MIESZKANIE WIDOK WNĘTRZA
PERSPEKTYWA

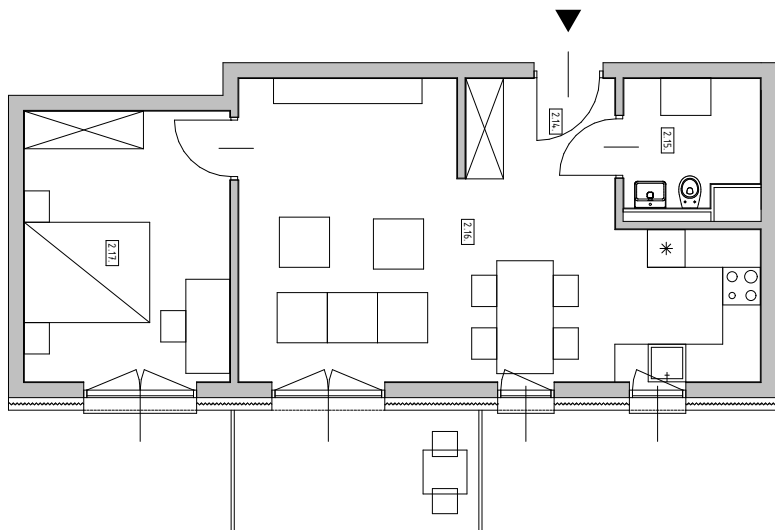

MIESZKANIE
RZUT

ZESTAWIENIE POWIERZCHNI:

NR POM.	NAZWA POMIESZCZENIA	POSADZKA	POW. UŻ. [m ²]
MIESZKANIE M2			
			52,78
2.14.	PRZEDSIONEK	panele podłogowe	3,80
2.15.	ŁAZIENKA	plytki gresowe	4,25
2.16.	POKÓJ DZIENNY Z KUCHNIĄ	panele podłogowe	30,59
2.17.	SYPIALNIA	panele podłogowe	14,14